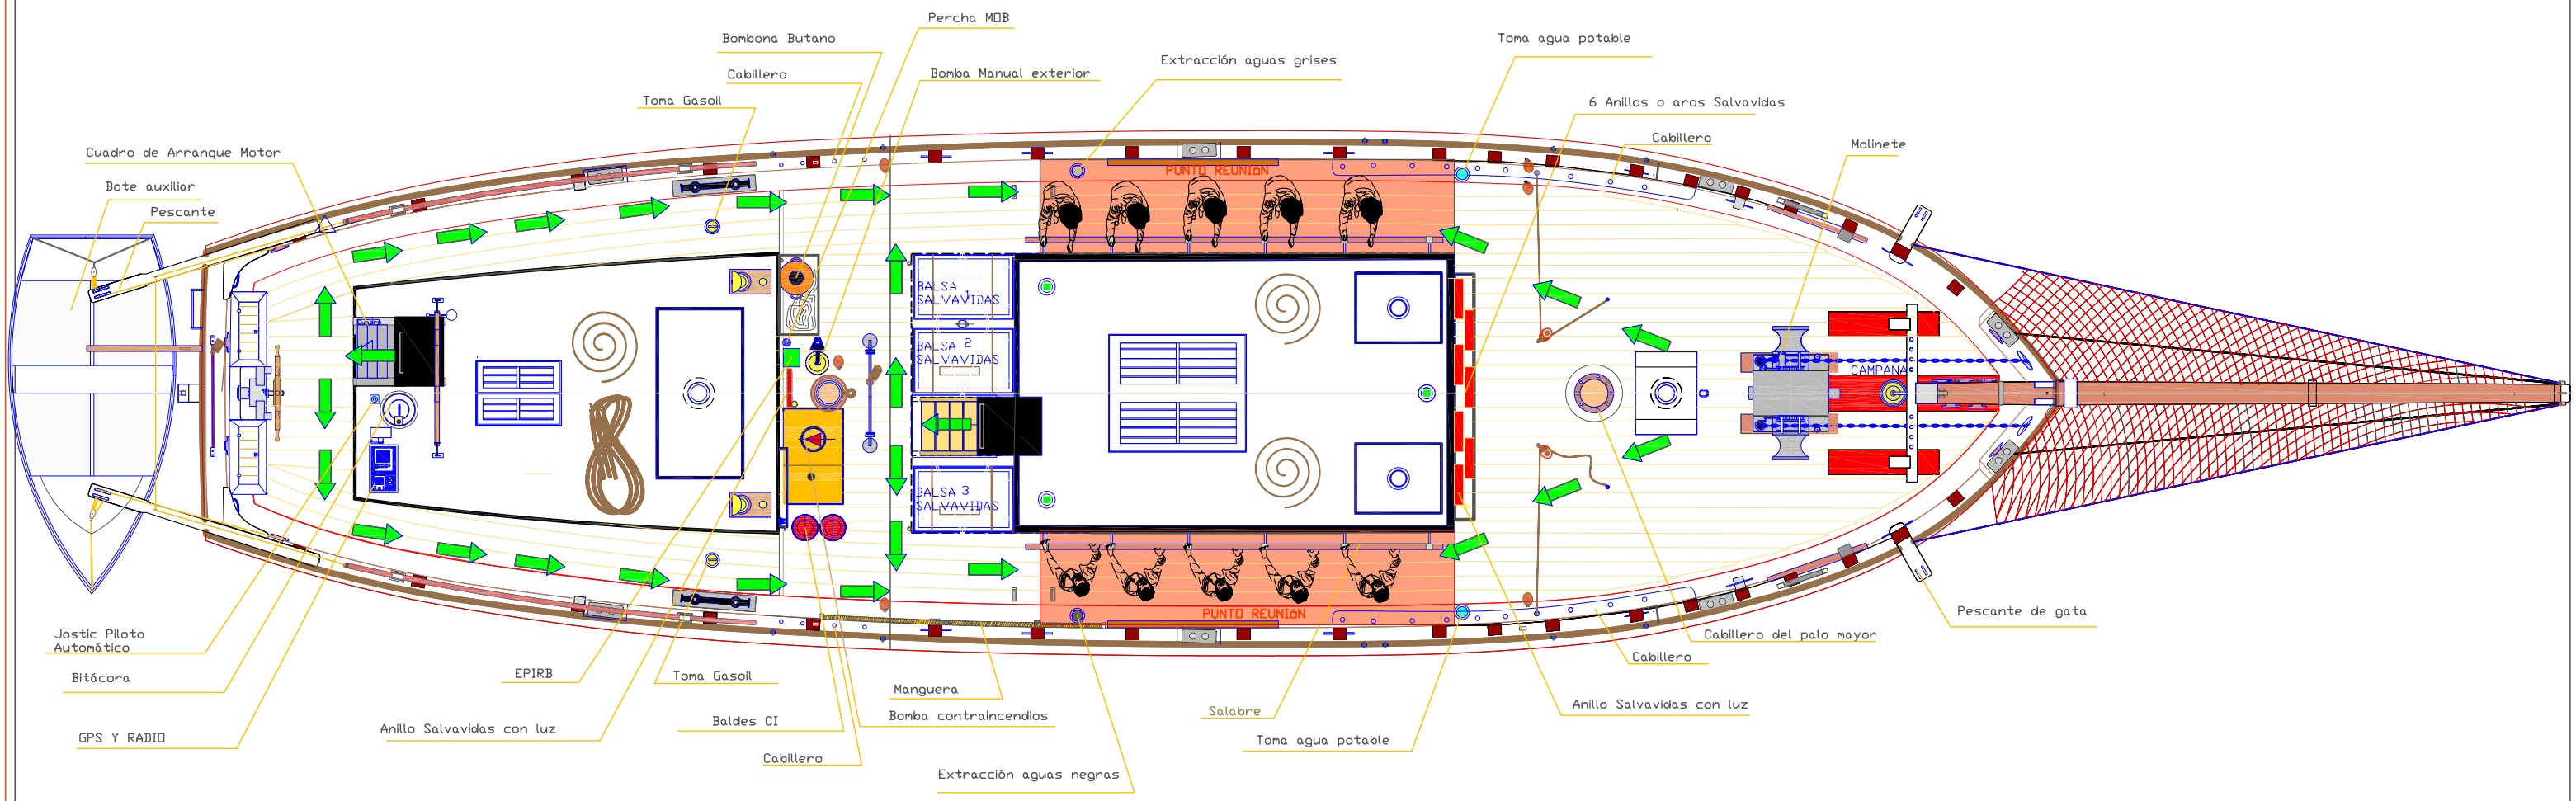

VIA EVACUACIÓN
MANDO MARCHAS
JOSTIC
EPIRB
ARO SALVAVIDAS
ARO CON LUZ
PERCHA MOB
CUBO CONTRA INCENDIO
BUTANO
BITÁCOLA
VIA DE SALIDA
BOMBA CONTRA INCENDIOS
BOMBA MANUAL PARA VACIADO EXTERIOR
PUNTO REUNIÓN
MANGUERA INCENDIOS
AGUAS GRISES
AGUA POTABLE
AGUAS NEGRAS
TOMA DE GASOIL
GPS Y RADIO

CIUTAT DE BADALONA
EX JOHANNE REGINA

CARACTERISTICAS
LOA CASCO 21.07 mts.
LWL 19.13 mts.
Manga 5.95 mts.
Puntal 2.10
Construcción : Madera - Carvel
Año Construcción: 1929
Eslora incluído bauprés 26,60 m.
Desplazamiento 70Tn.
Lastre 16 Tn.

CIUTAT DE BADALONA

MARINA DE BADALONA

PLANTA CUBIERTA VIA DE EVACUACION

SEPT 2013	DIBUJADO POR: VICENTE GARCÍA-DELGADO	ESCALA 1:75